




HABITAT SUD ATLANTIC
2 Chemin Abbé Edouard Cestac
64100 BAYONNE

adara

Rue Eliane Jeannin-Garreau
Rue Madeleine Nicolas
64100 BAYONNE

DLA DUMONT
LEGREND
ARCHITECTES

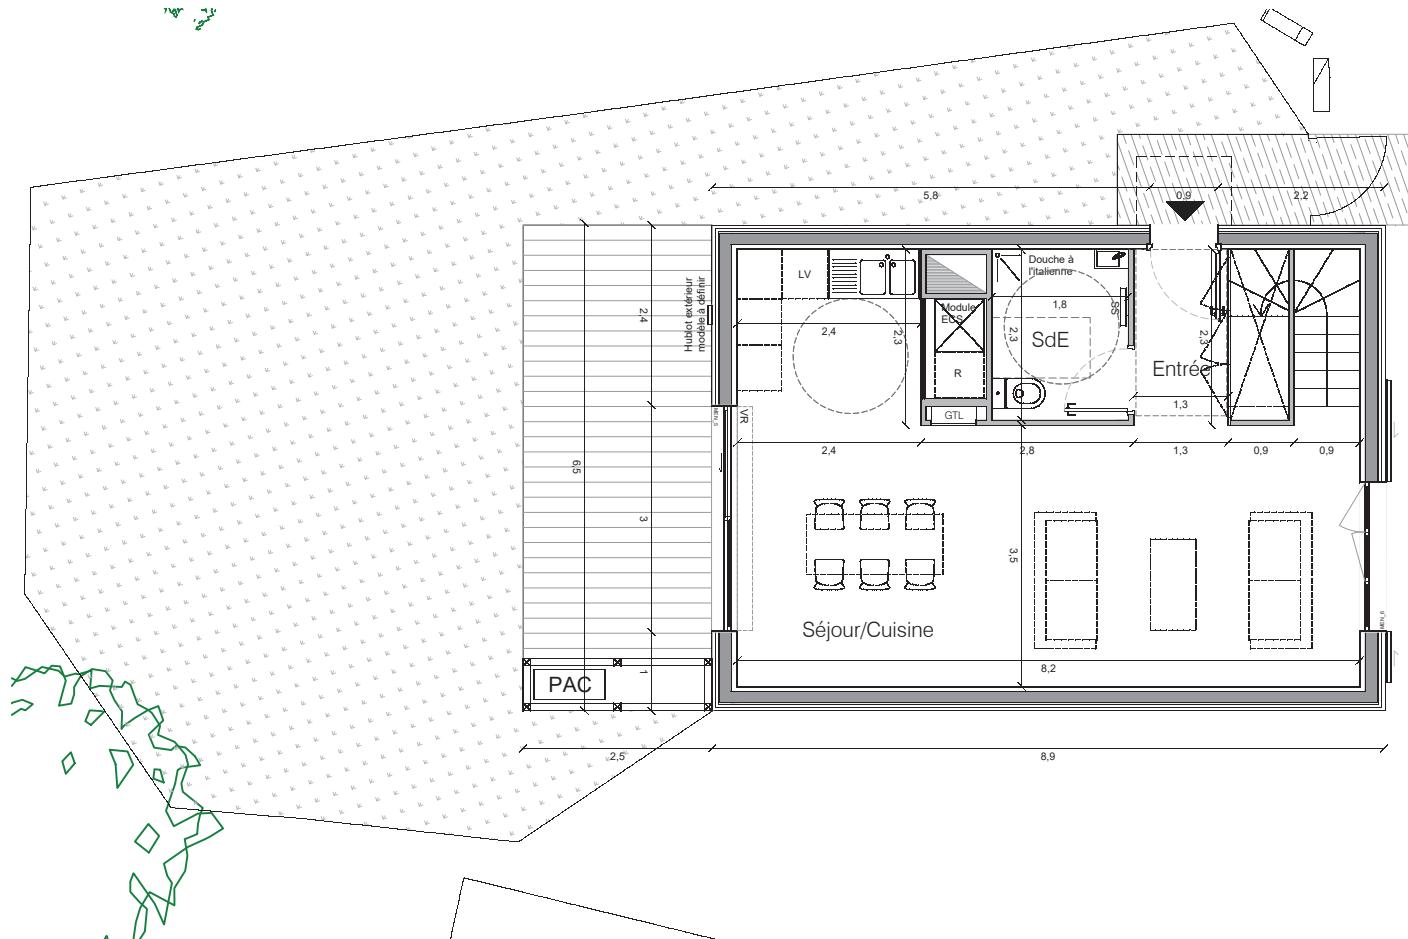

Plan Rez-de-Chaussée



0 1 2 3 4 5m

Ech : 1_100

Les cotes et surfaces (notamment des jardins) ainsi que l'emplacement des gaines sont mentionnés à titre indicatif et sont susceptibles de légères variations en fonction d'impératifs techniques ou administratifs et sous réserve des emprises des équipements techniques ou structurants.
Les éléments de mobilier, meubles et plans de travail ne sont placés qu'à titre indicatif.

LOGEMENT	n°12
TYPE	Grand T4
RdC	
Séjour / Cuisine	35.4 m ²
SdE	4.1
Entrée	4.0
R+1	
Chambre 1	11.8
Chambre 2	10.0
Chambre 3	9.1
SdB	4.3
WC	1.9
Couloir	5.0
Total Surface Habitable	85.6 m²
Terrasse	16.1
Jardin (en jouissance privative)	75.1
DATE	Oct 2020




HABITAT SUD ATLANTIC
2 Chemin Abbé Edouard Cestac
64100 BAYONNE

adara

Rue Eliane Jeannin-Garreau
Rue Madeleine Nicolas
64100 BAYONNE

DLA DUMONT
LEGREND
ARCHITECTES

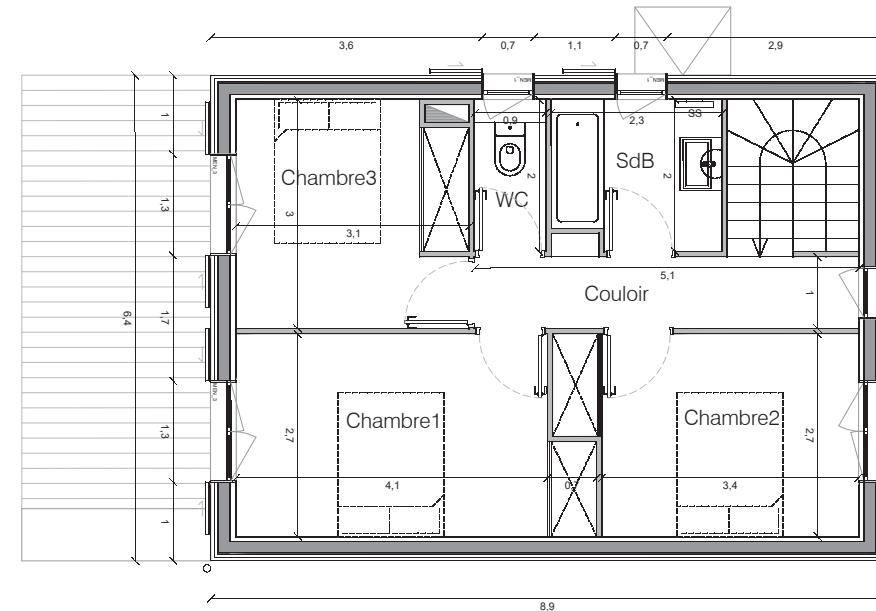

Plan R+1



0 1 2 3 4 5m

Ech : 1_100

Les cotes et surfaces (notamment des jardins) ainsi que l'emplacement des gaines sont mentionnés à titre indicatif et sont susceptibles de légères variations en fonction d'impératifs techniques ou administratifs et sous réserve des emprises des équipements techniques ou structurants.
Les éléments de mobilier, meubles et plans de travail ne sont placés qu'à titre indicatif.

LOGEMENT	n°12
TYPE	Grand T4
RdC	
Séjour / Cuisine	35.4 m ²
SdE	4.1
Entrée	4.0
R+1	
Chambre 1	11.8
Chambre 2	10.0
Chambre 3	9.1
SdB	4.3
WC	1.9
Couloir	5.0
Total Surface Habitable	85.6 m²
Terrasse	16.1
Jardin (en jouissance privative)	75.1
DATE	Oct 2020




HABITAT SUD ATLANTIC
2 Chemin Abbé Edouard Cestac
64100 BAYONNE

adara

Rue Eliane Jeannin-Garreau
Rue Madeleine Nicolas
64100 BAYONNE

DLA DUMONT
LEGRAUD
ARCHITECTES

LOGEMENT	n°12
TYPE	Grand T4

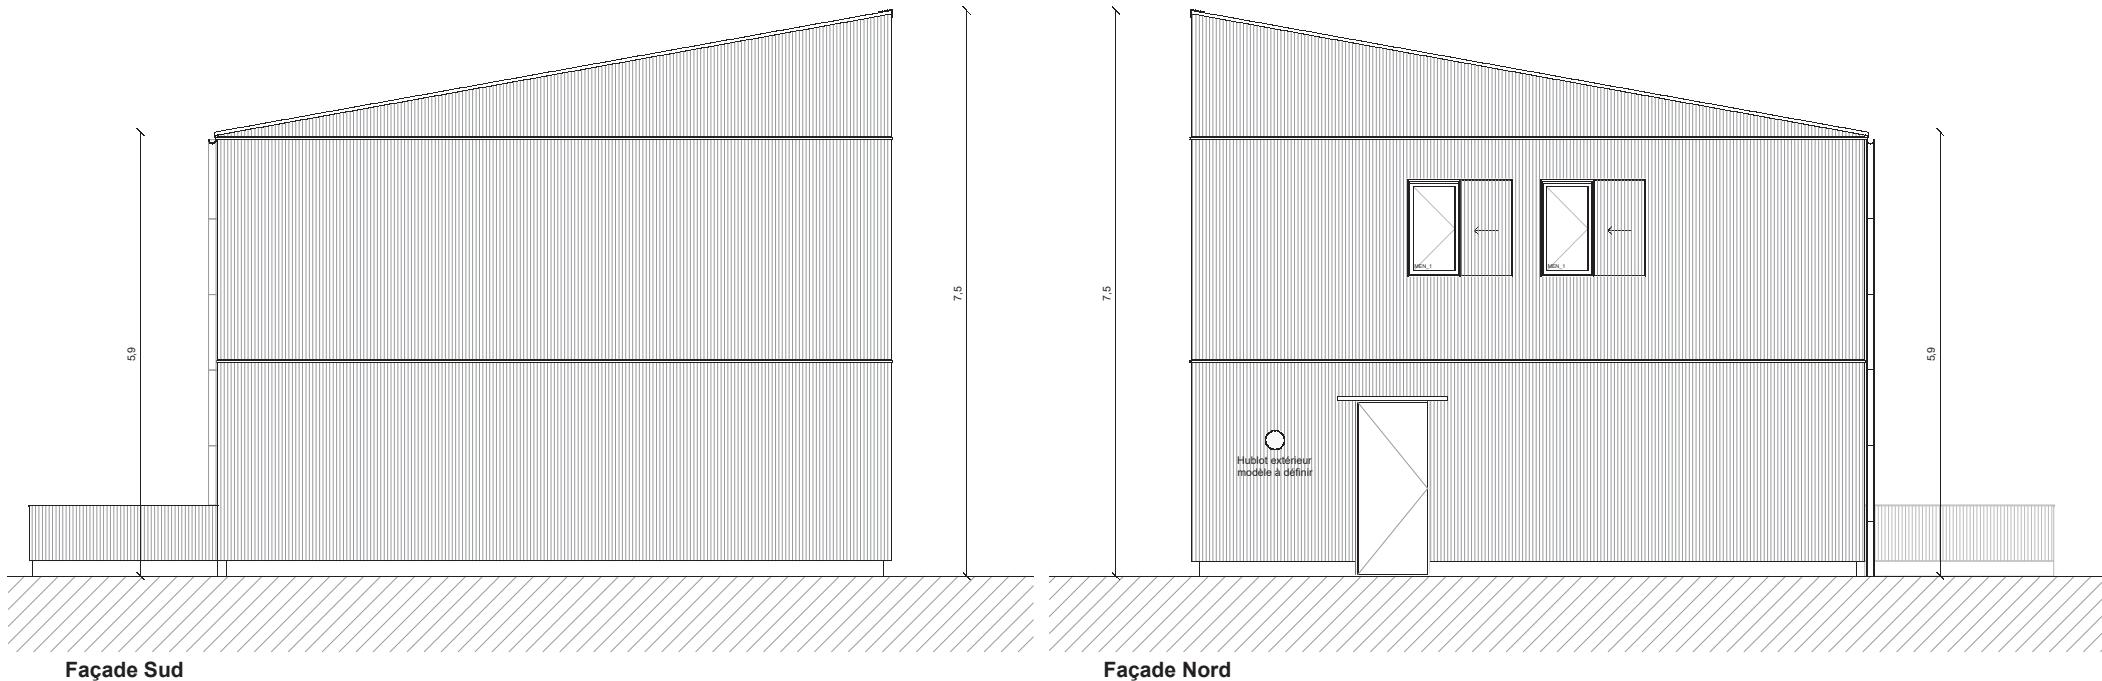

Façades



Ech : 1_100

Les cotes et surfaces (notamment des jardins) ainsi que l'emplacement des gaines sont mentionnés à titre indicatif et sont susceptibles de légères variations en fonction d'impératifs techniques ou administratifs et sous réserve des emprises des équipements techniques ou structurants.
Les éléments de mobilier, meubles et plans de travail ne sont placés qu'à titre indicatif.

DATE Oct 2020



HABITAT SUD ATLANTIC
2 Chemin Abbé Edouard Cestac
64100 BAYONNE

adara

Rue Eliane Jeannin-Garreau
Rue Madeleine Nicolas
64100 BAYONNE

DLA DUMONT
LEGRA
ARCHITECTES

LOGEMENT	n°12
TYPE	Grand T4



Façades

0 1 2 3 4 5m

Ech : 1_100

Les cotes et surfaces (notamment des jardins) ainsi que l'emplacement des gaines sont mentionnés à titre indicatif et sont susceptibles de légères variations en fonction d'impératifs techniques ou administratifs et sous réserve des emprises des équipements techniques ou structurants.
Les éléments de mobilier, meubles et plans de travail ne sont placés qu'à titre indicatif.

DATE	Oct 2020
------	----------